


ALBANIA

STRADE, PONTI, FERROVIE COSTRUITE O IN COSTRUZIONE COL PRESTITO L.L. P.P. SVEA

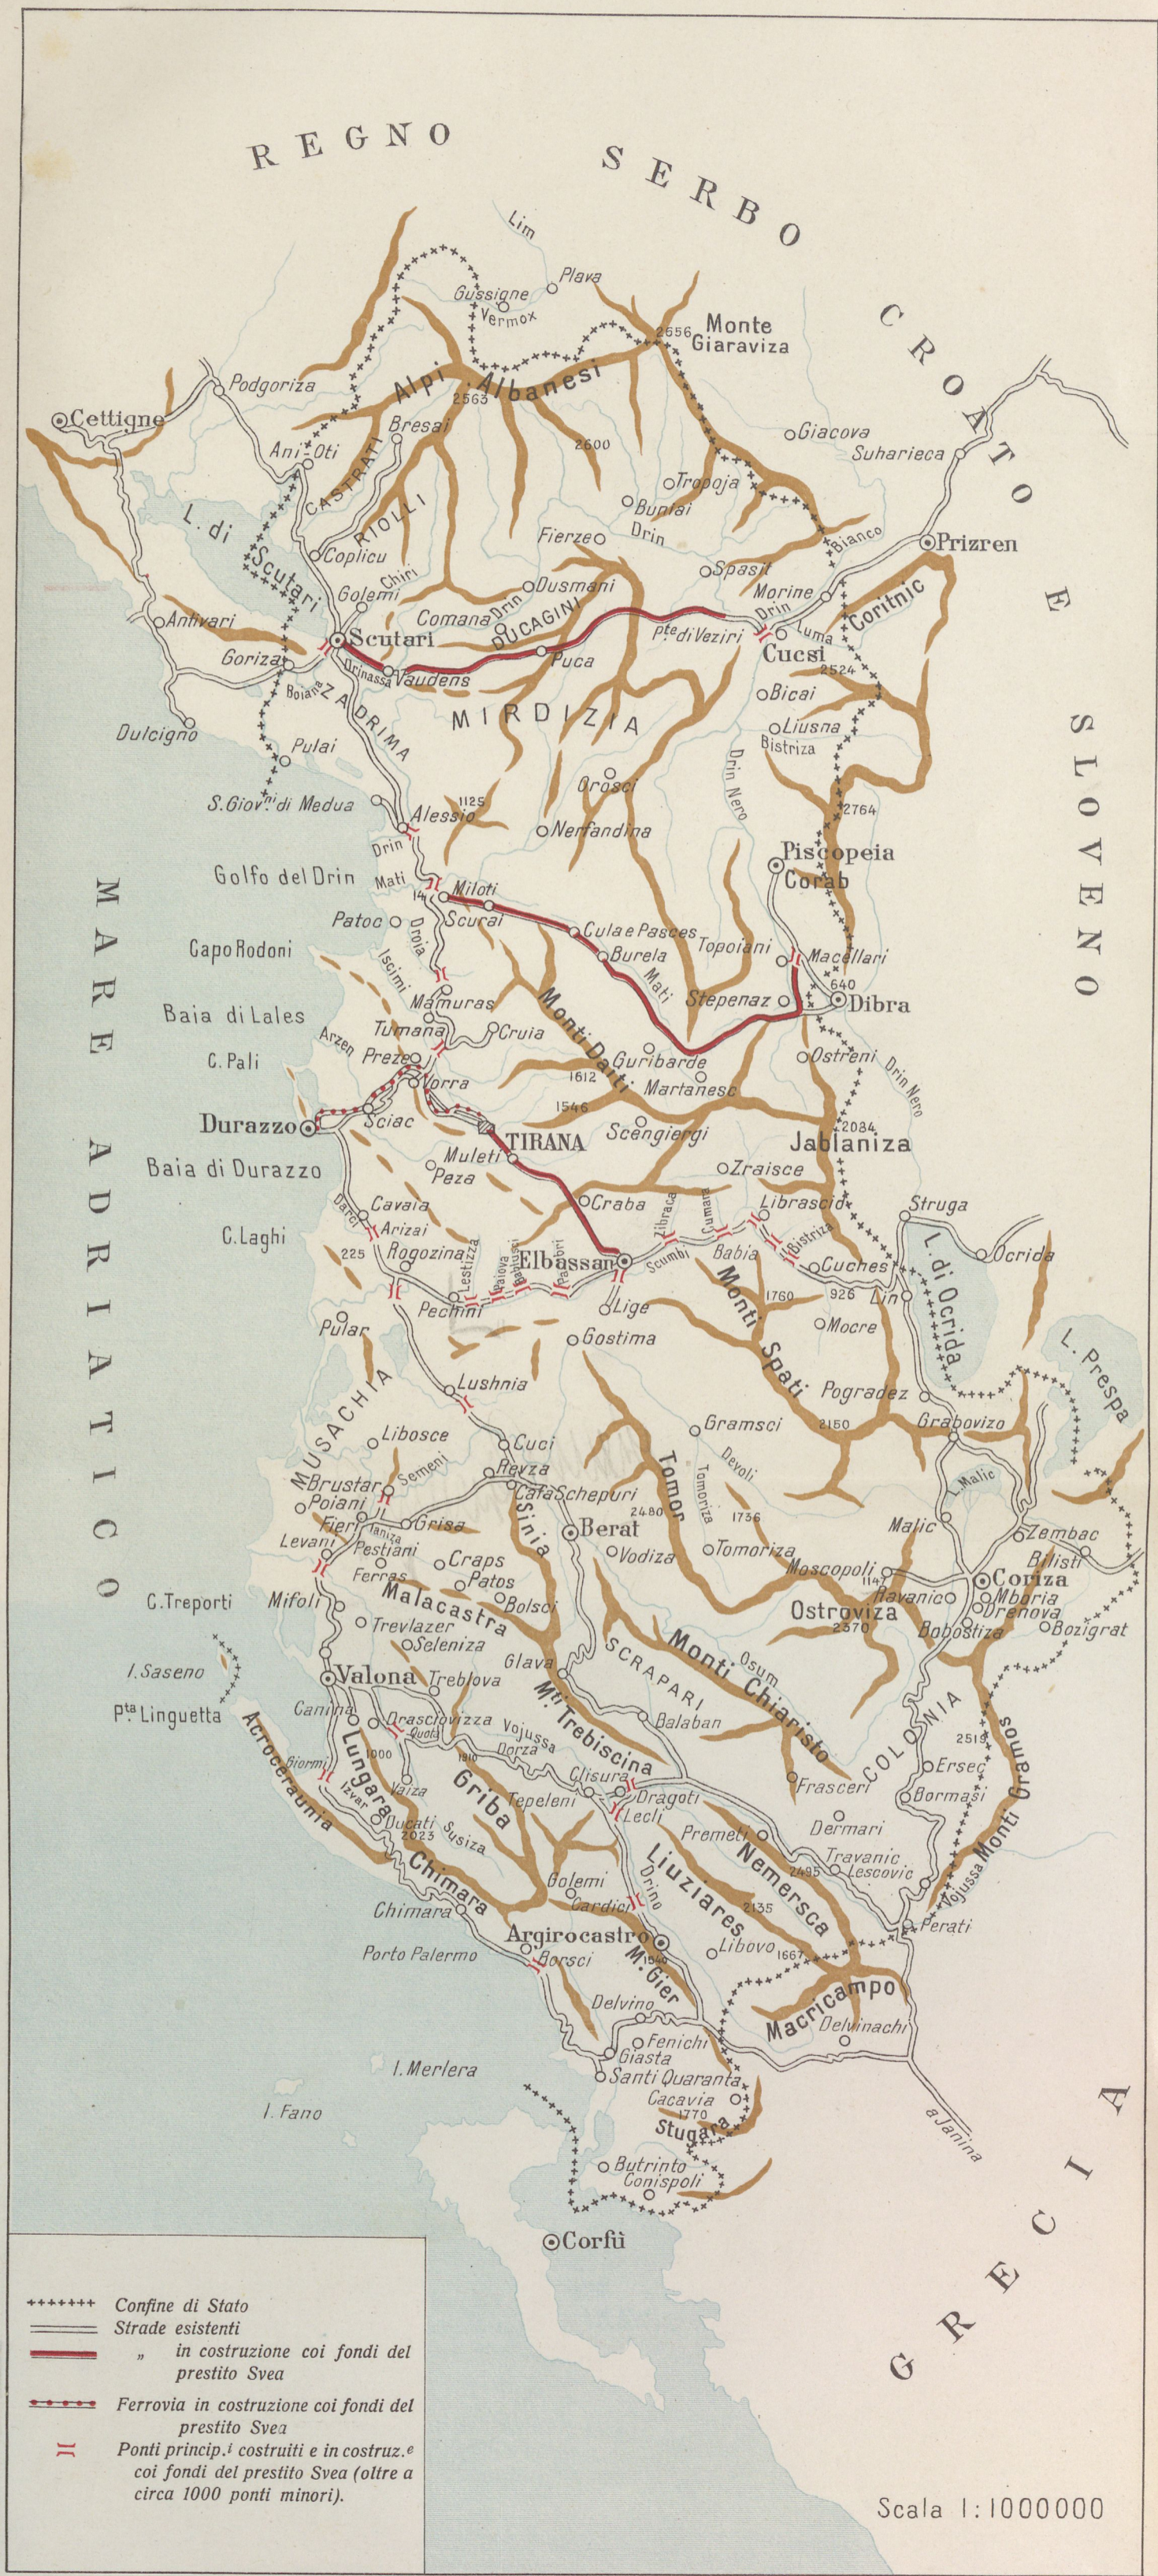

Scala 1:1000000